



Yderdøre

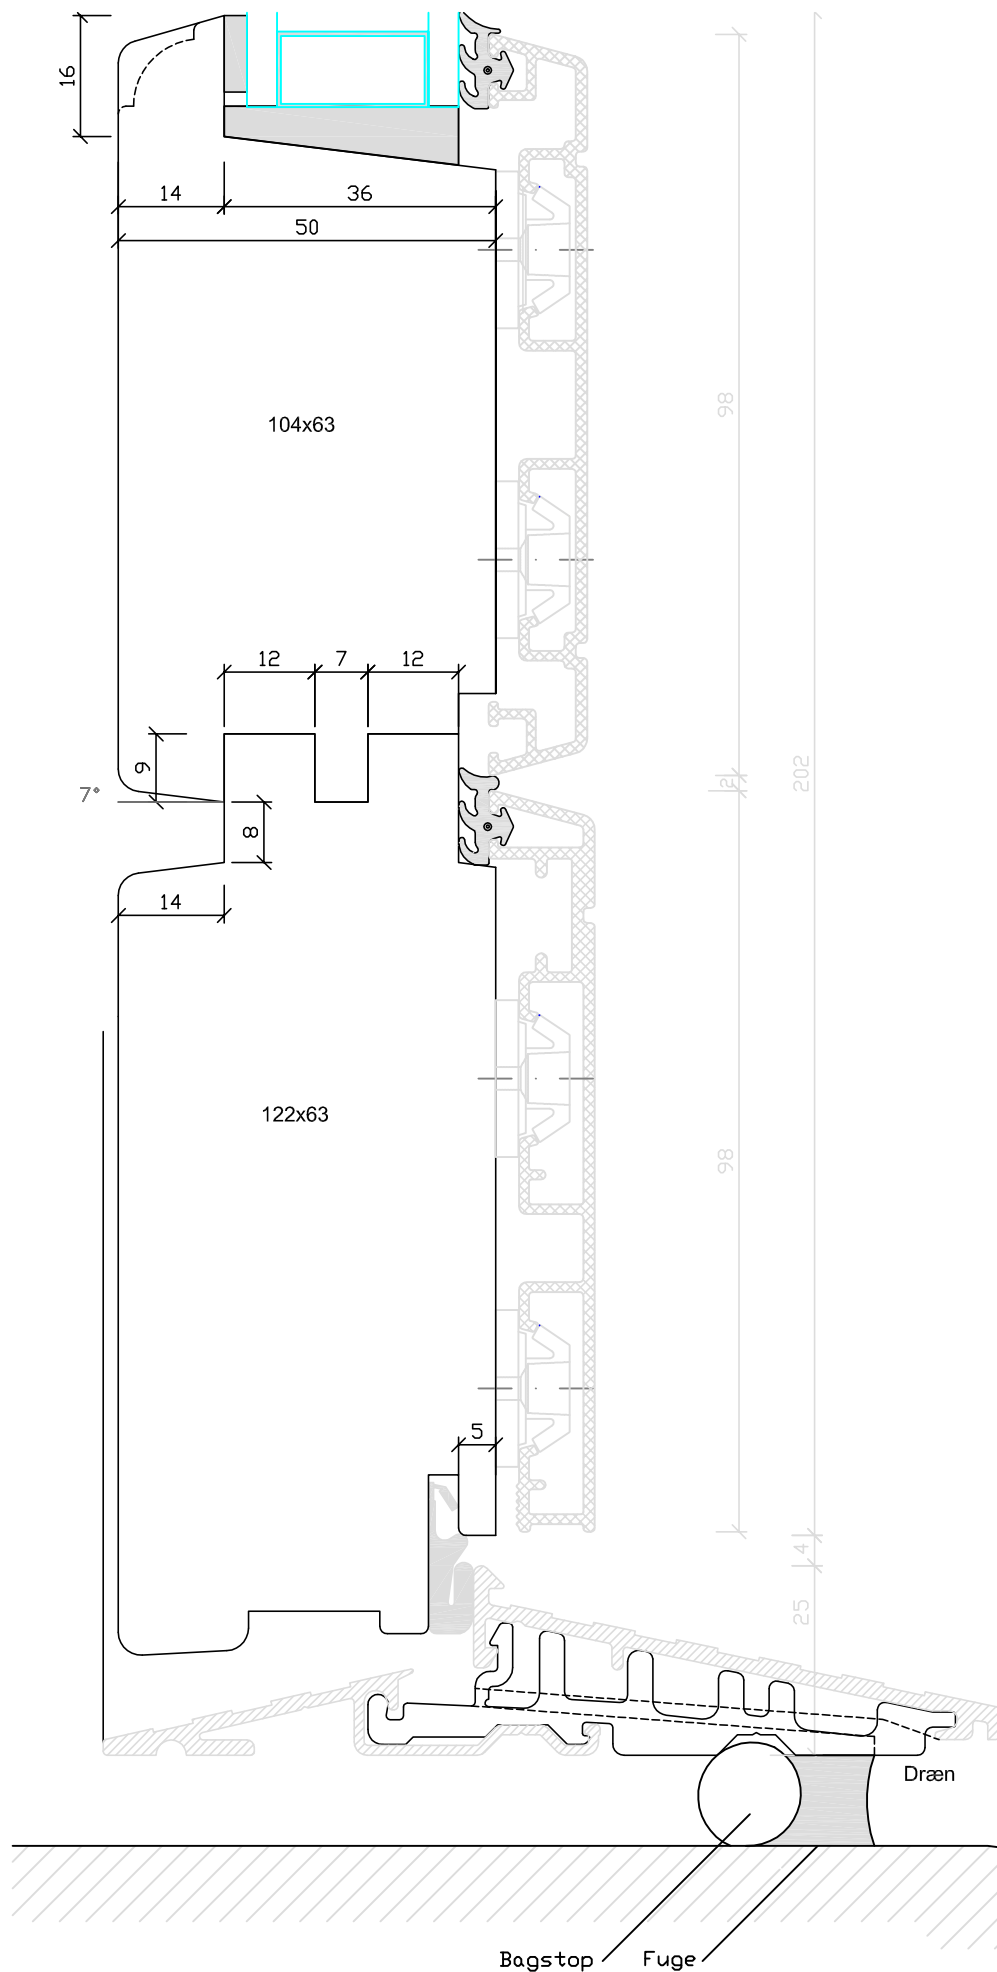

	Emne: Princip ved montering af træ:alu elementer		
	Udarb.: BSL	Godk.:	Mål: 1:1
	Dato: 11.11.10	Rev.:	Tegn.nr: M003
	Sti: \PT_production\Tegninger\Detailtegninger\Tegn 1\Montering vinduer\M003.dwg		